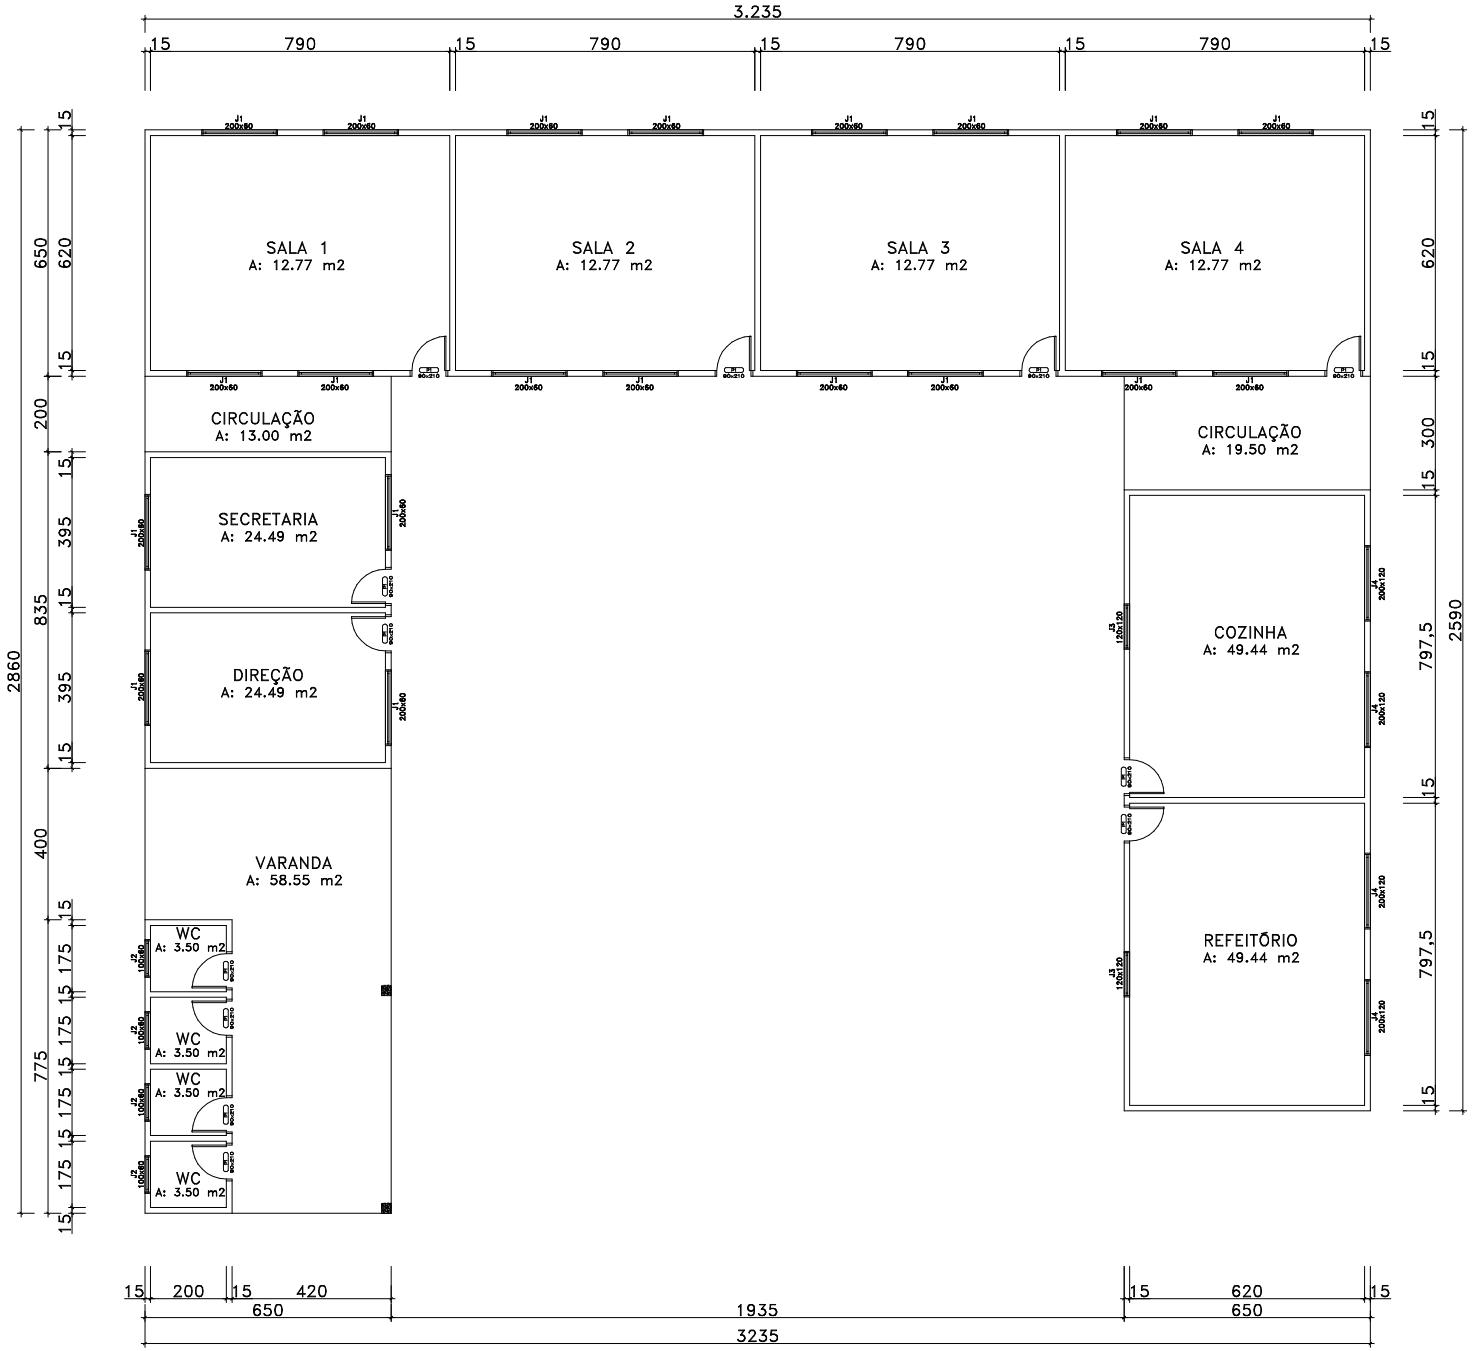

Proprietário:		Local: GUINÉ-BISSAU	
Projeto: PLANTA BAIXA			Folha: 03
Modelo: CASA TÉRREA	Área Total: 480.00m2	Data: MARÇO/2025	